

MONTAGE

Cederal click

Skruvavstånd hänvisas till monteringsritningen
Lösningen är utformad med utvändigt sockelisolering.

Dräneringskanalen gör det möjligt att utföra nivåfri tillgång, samtidigt som man minimerar vädrets påverkan av den nedre delen av fasaden.

Skivan vid sockeln är utförd av Conchip fibercementskiva.

Ventilationsspalten i nederkant utförs enligt ritningen, med en 20 mm spalt.

Alla mått i ritningen är i mm

Det rekommenderas, att säkring av ventilationsspalten utförs, med ivarssons sockelsäkring
Ventilationsöppningen utförs med min. 100 cm²/meter

KONSTRUKTION YDERVÆG:

Cederal click

PE-folie

avståndslist

Vindskydd

Mineralull/ ALWI- Underkonstruktion

Bärande bakmur


12 mm

0,5 mm

22 mm

8 mm

efter behov
efter behov

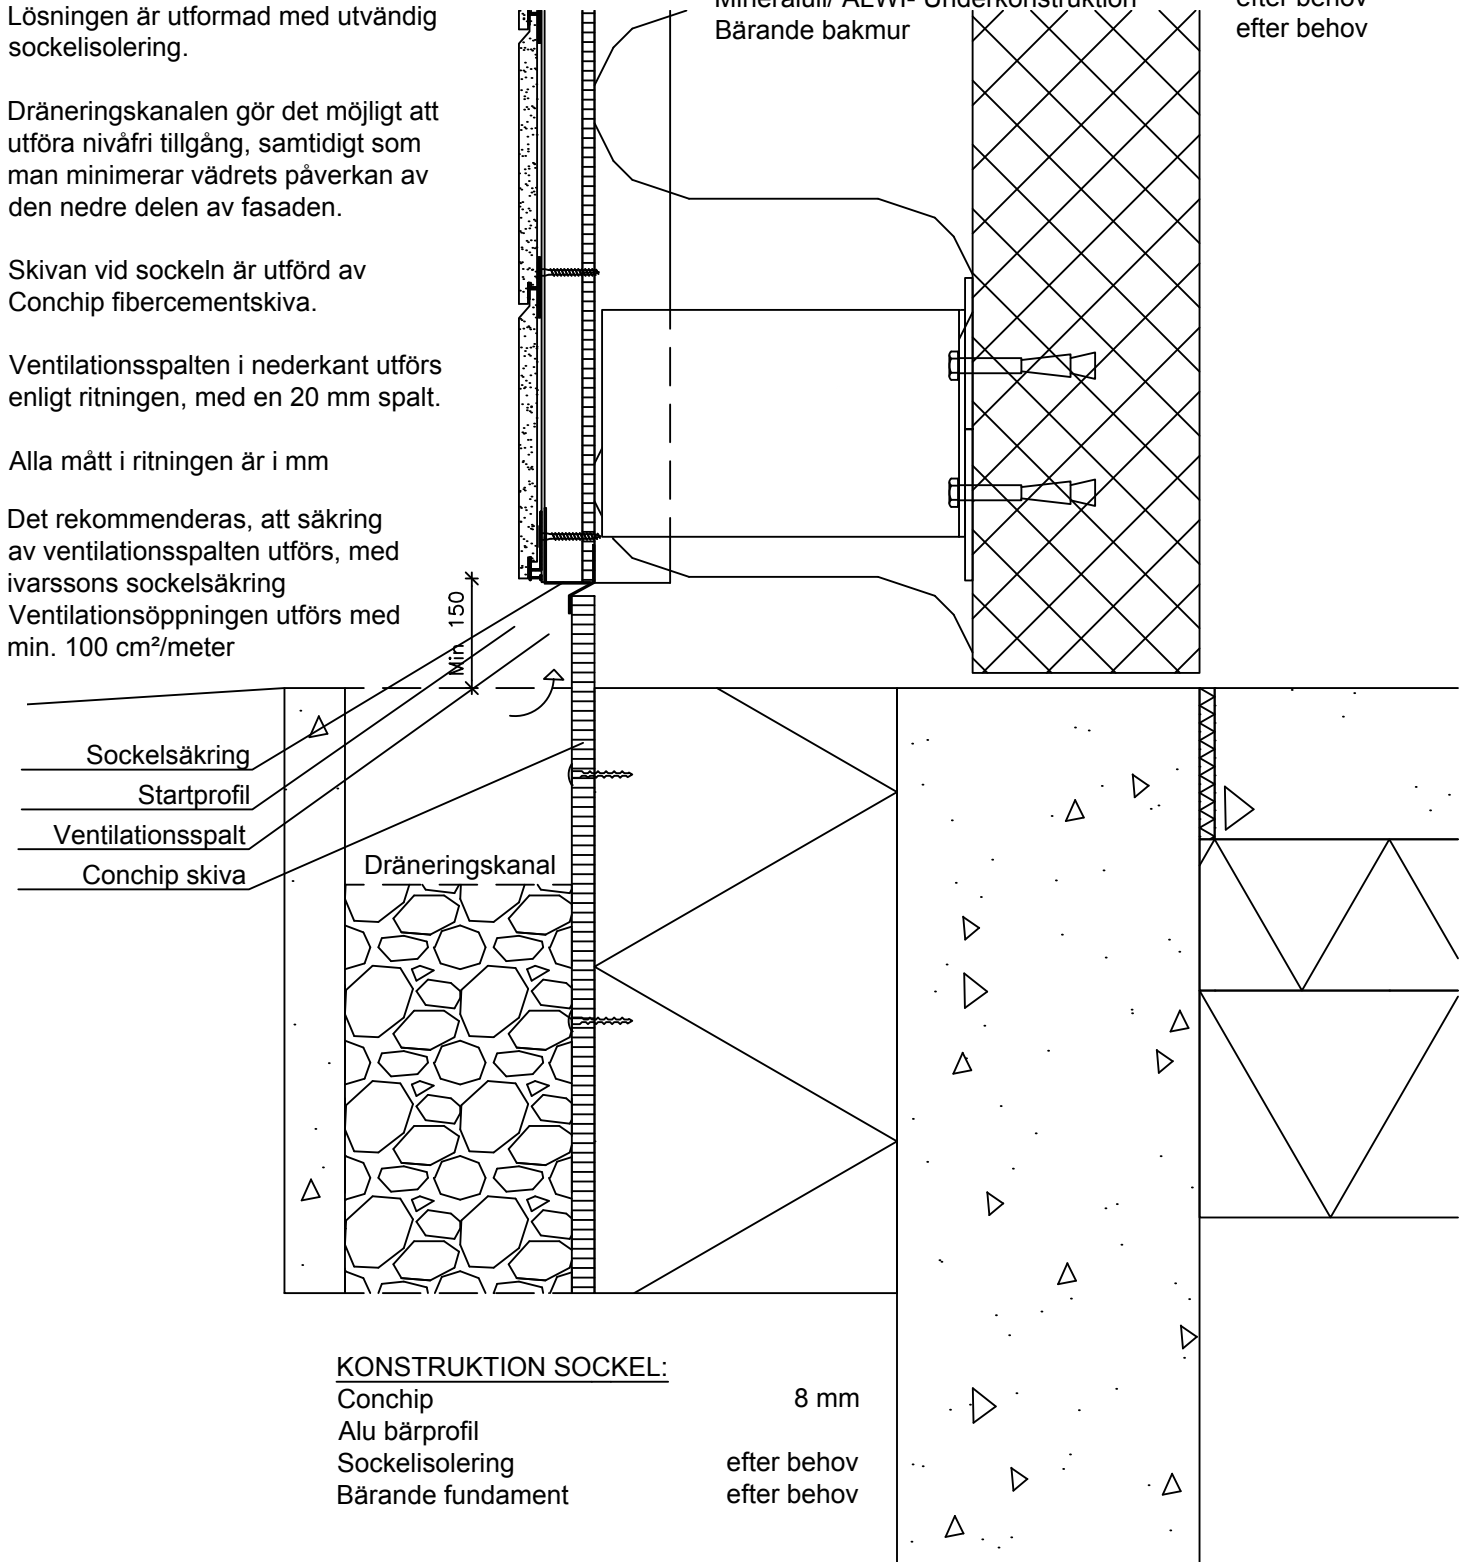

KONSTRUKTION SOCKEL:

Conchip

Alu bärprofil

Sockelisolering

Bärande fundament

8 mm

efter behov

efter behov

Alla ritningar är endast en vägledning och skall godkännas av egen konstruktör

Lodrätt snitt -Sockelinklädning Cederal Click

CEDRAL

Tidlös vacker fasadbeklädnad

Hästvägen 4, SV-212 35, Malmö

T. +46 (0)10-331 2600

E-mail.: cedral-se@Etexgroup.com

www.cedral.se