

MONTAGE

Cedral click

Skruvavstånd hänvisas till monteringsritningen
Lösningen är utformad med utvändig sockelisolering.

Dräneringskanalen gör det möjligt att utföra nivåfri tillgång, samtidigt som man minimerar vädrets påverkan av den nedre delen av fasaden.

Skivan vid sockeln är utförd av Conchip fibercementskiva.



Ventilationsspalten i nederkant utförs enligt ritningen, med en 20 mm spalt.

Alla mått i ritningen är i mm

Det rekommenderas, att säkring av ventilationsspalten utförs, med ivarssons sockelsäkring
Ventilationsöppningen utförs med min. 100 cm²/meter

KONSTRUKTION YTTERVÄGG:

Cedral click	12 mm
PE-folie	0,5 mm
Avståndslist	22 mm
Vindskydd	8 mm
Mineralull/ ALWI- Underkonstruktion	efter behov
Bärande bakmur	efter behov

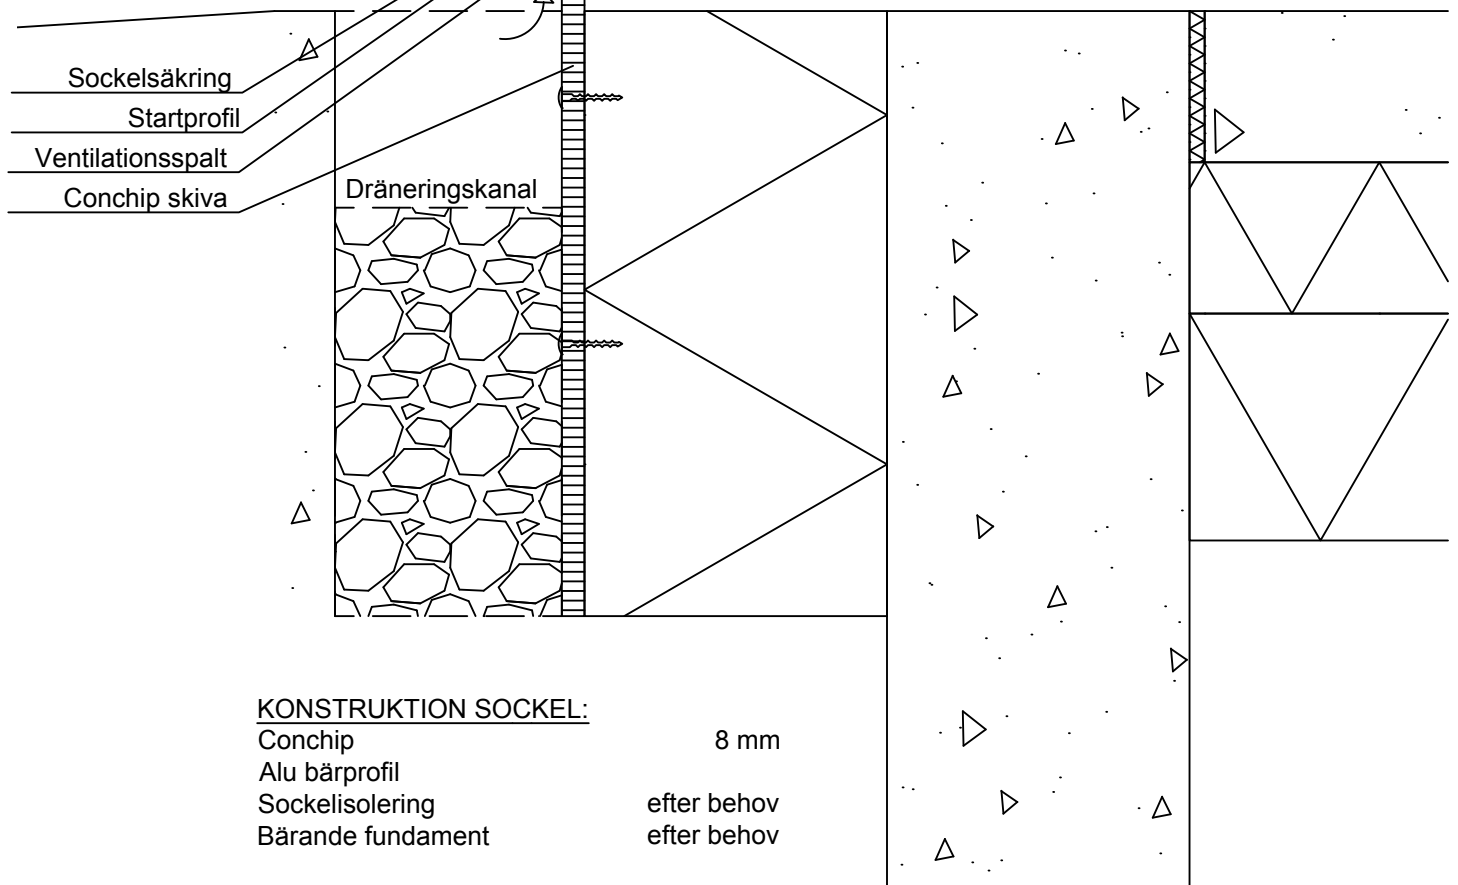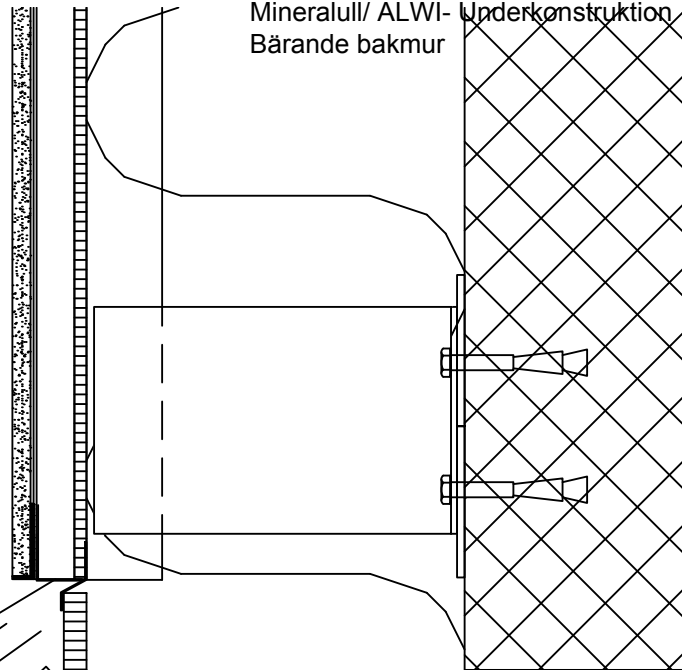

KONSTRUKTION SOCKEL:

Conchip	8 mm
Alu bärprofil	
Sockelisolering	efter behov
Bärande fundament	efter behov

Alla ritningar är endast en vägledning och skall godkännas av egen konstruktör

Lodrätt snitt -Sockelinklädning Cedral Click

CEDRAL
Tidlös vacker fasadbeklädnad

Hästvägen 4, SV-212 35, Malmö
T. +46 (0)10-331 2600
E-mail.: cedral-se@Etexgroup.com
www.cedral.se