



LÖSNING 1
MED FOG

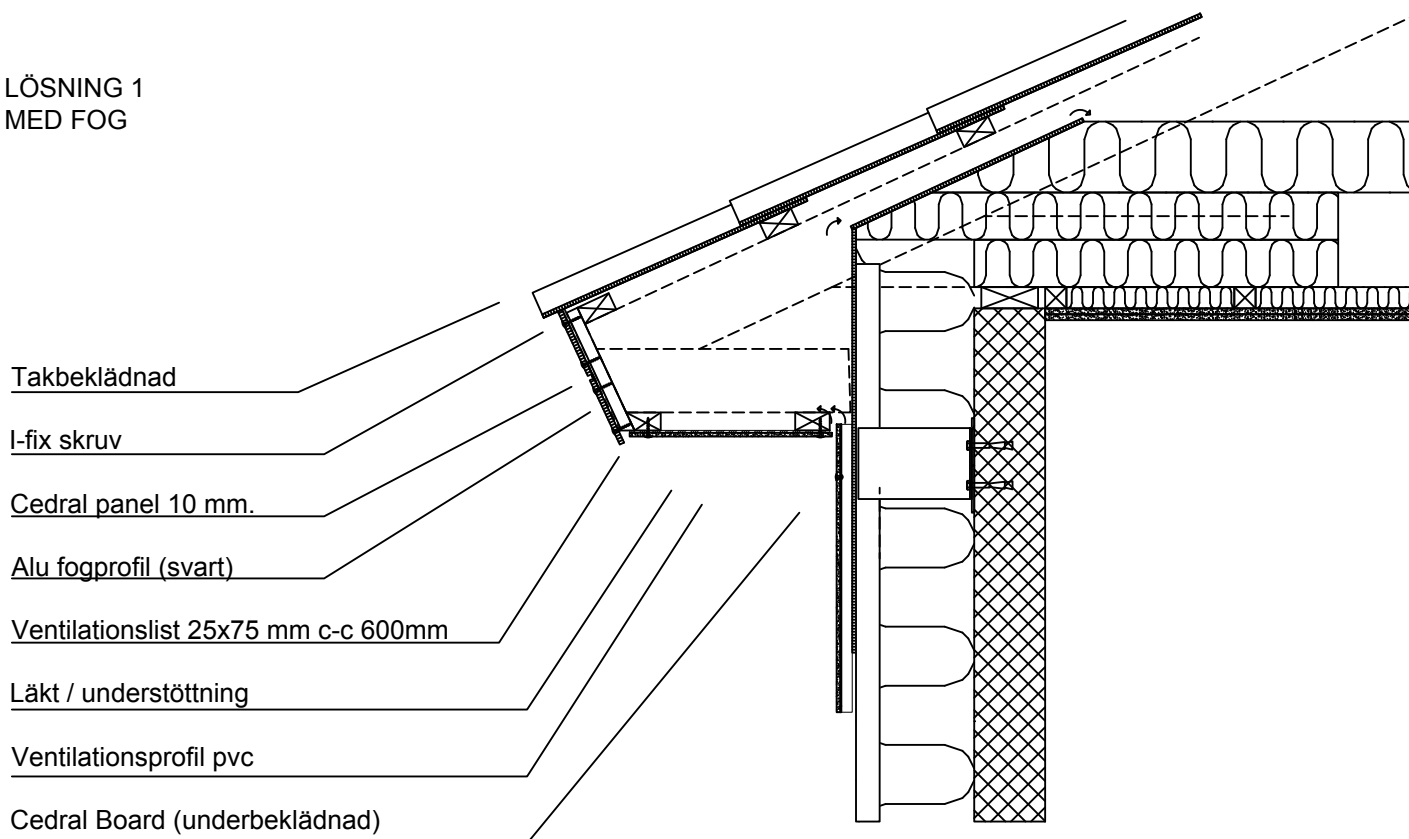

LÖSNING 2
MED ÖVERLAPP

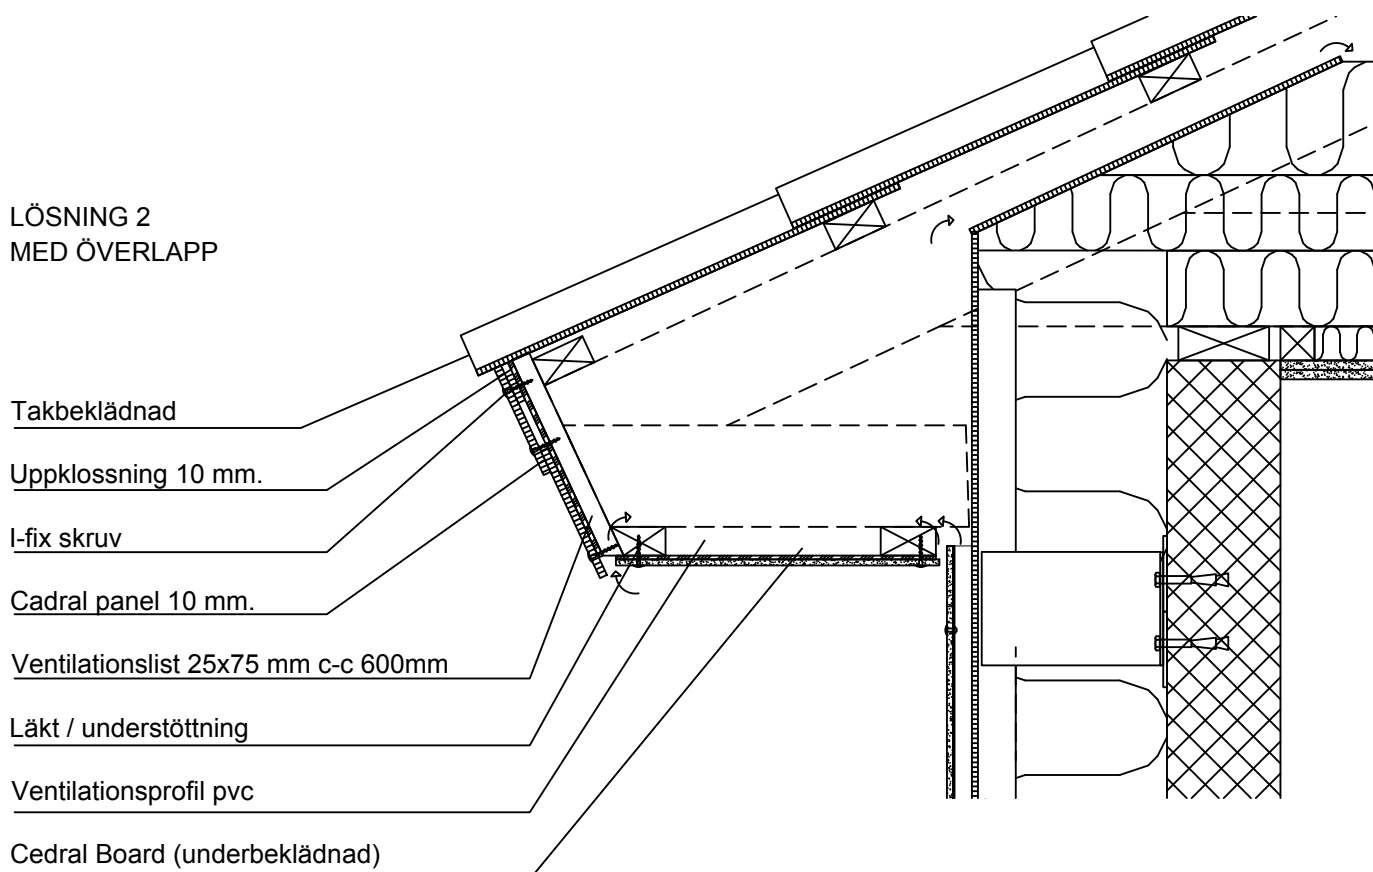

Alla ritningar är endast en vägledning och skall godkännas av egen konstruktör

Överhäng på nytt underlag

CEDRAL
Tidlös vacker fasadbeklädnad

Hästvägen 4, SV-212 35, Malmö
T. +46 (0)10-331 2600
E-mail.: cedral-se@Etexgroup.com
www.cedral.se