




1 på 2 beklädnad minimum överlapp 25mm

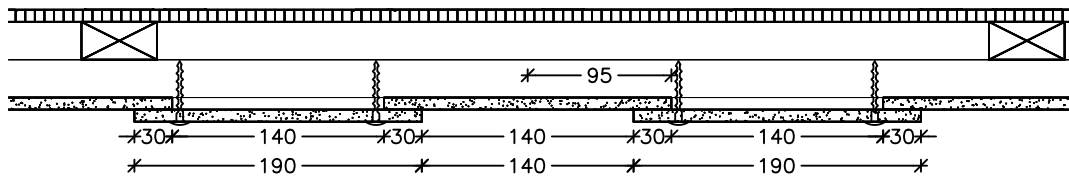

1 på 2 beklädnad max överlapp 40mm

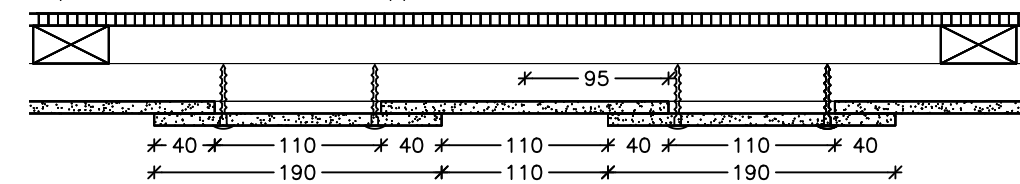


Lodrät beklädnad max avstånd mellan skivor 30mm min 10mm

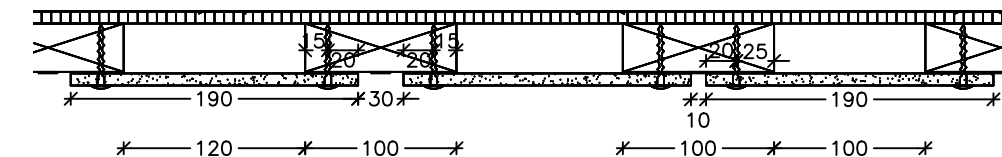

Infästning:

Den inre plankan fästs med en skruv i mitten, medan den yttre plankan fästs med två skruvar. (se ritning)
Skraven i den yttre plankan får ej, pga. materialets rörelse, genomtränga och fixera den inre plankan.

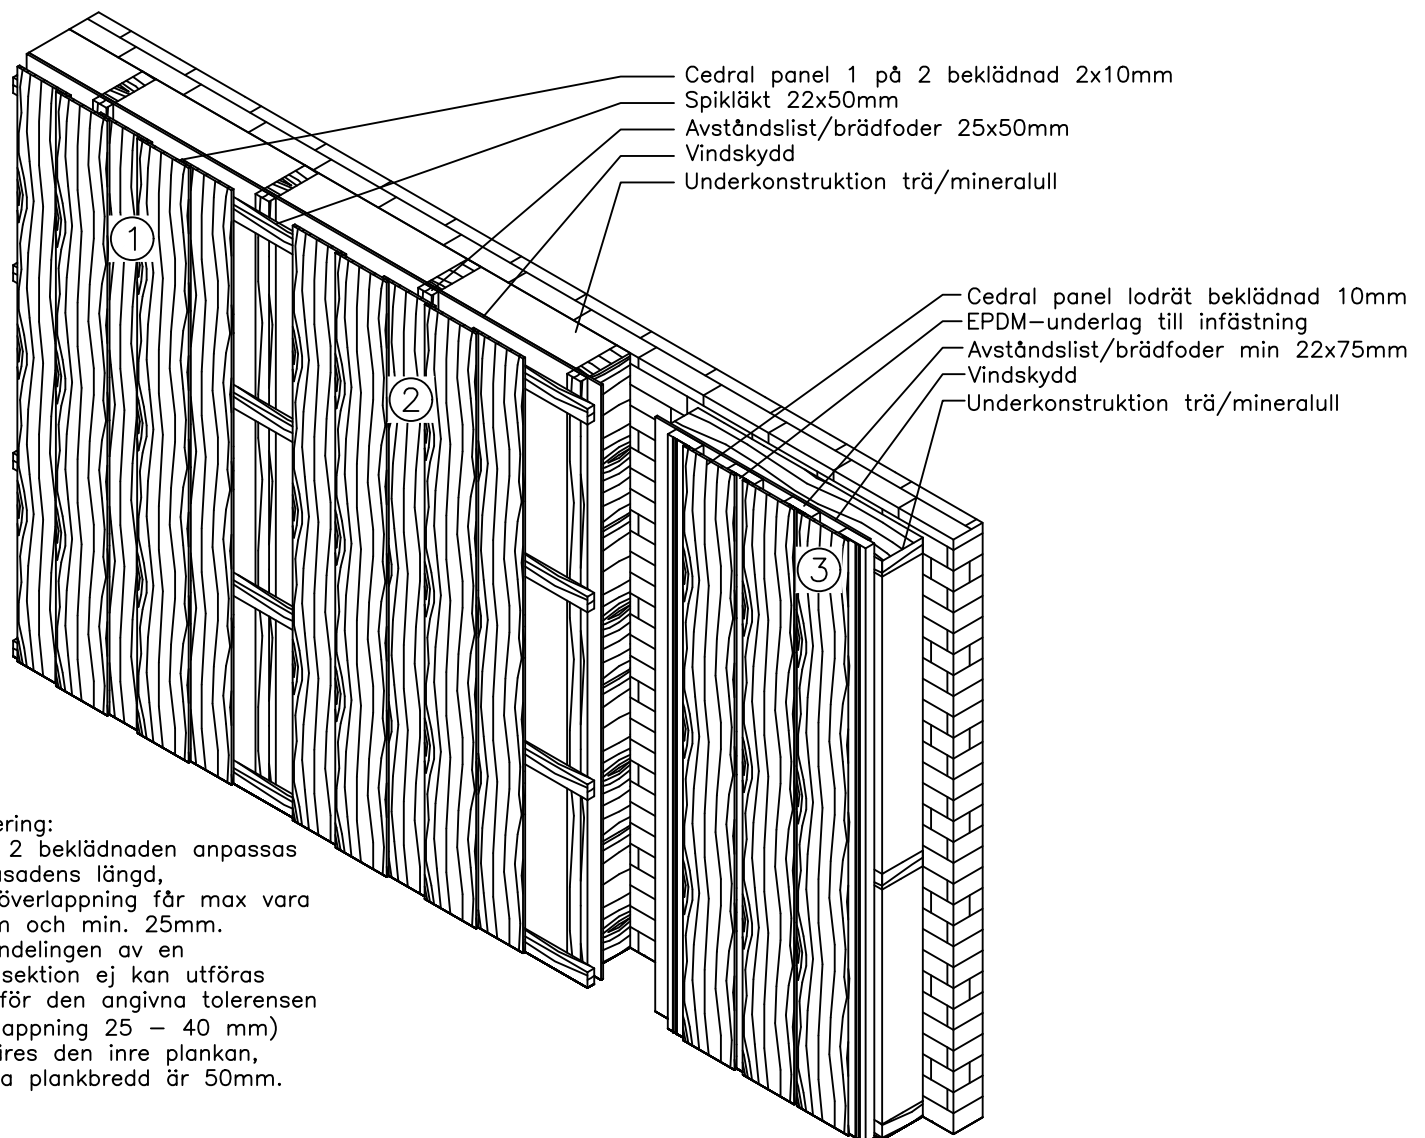

Montering:
1 på 2 beklädnaden anpassas till fasadens längd, planköverlappning får max vara 40mm och min. 25mm. Om indelingen av en fasadsektion ej kan utföras innanför den angivna toleransen (överlappning 25 – 40 mm) tillskäres den inre plankan, minsta plankbredd är 50mm.

Alla ritningar är endast en vägledning och skall godkännas av egen konstruktör

Lodrät montering av Cedral panel och Operal (1 på 2)

CEDRAL
Tidlös vacker fasadbeklädnad

Hästvägen 4, SV-212 35, Malmö
T. +46 (0)10-331 2600
E-mail.: cedral-se@Etexgroup.com
www.cedral.se